


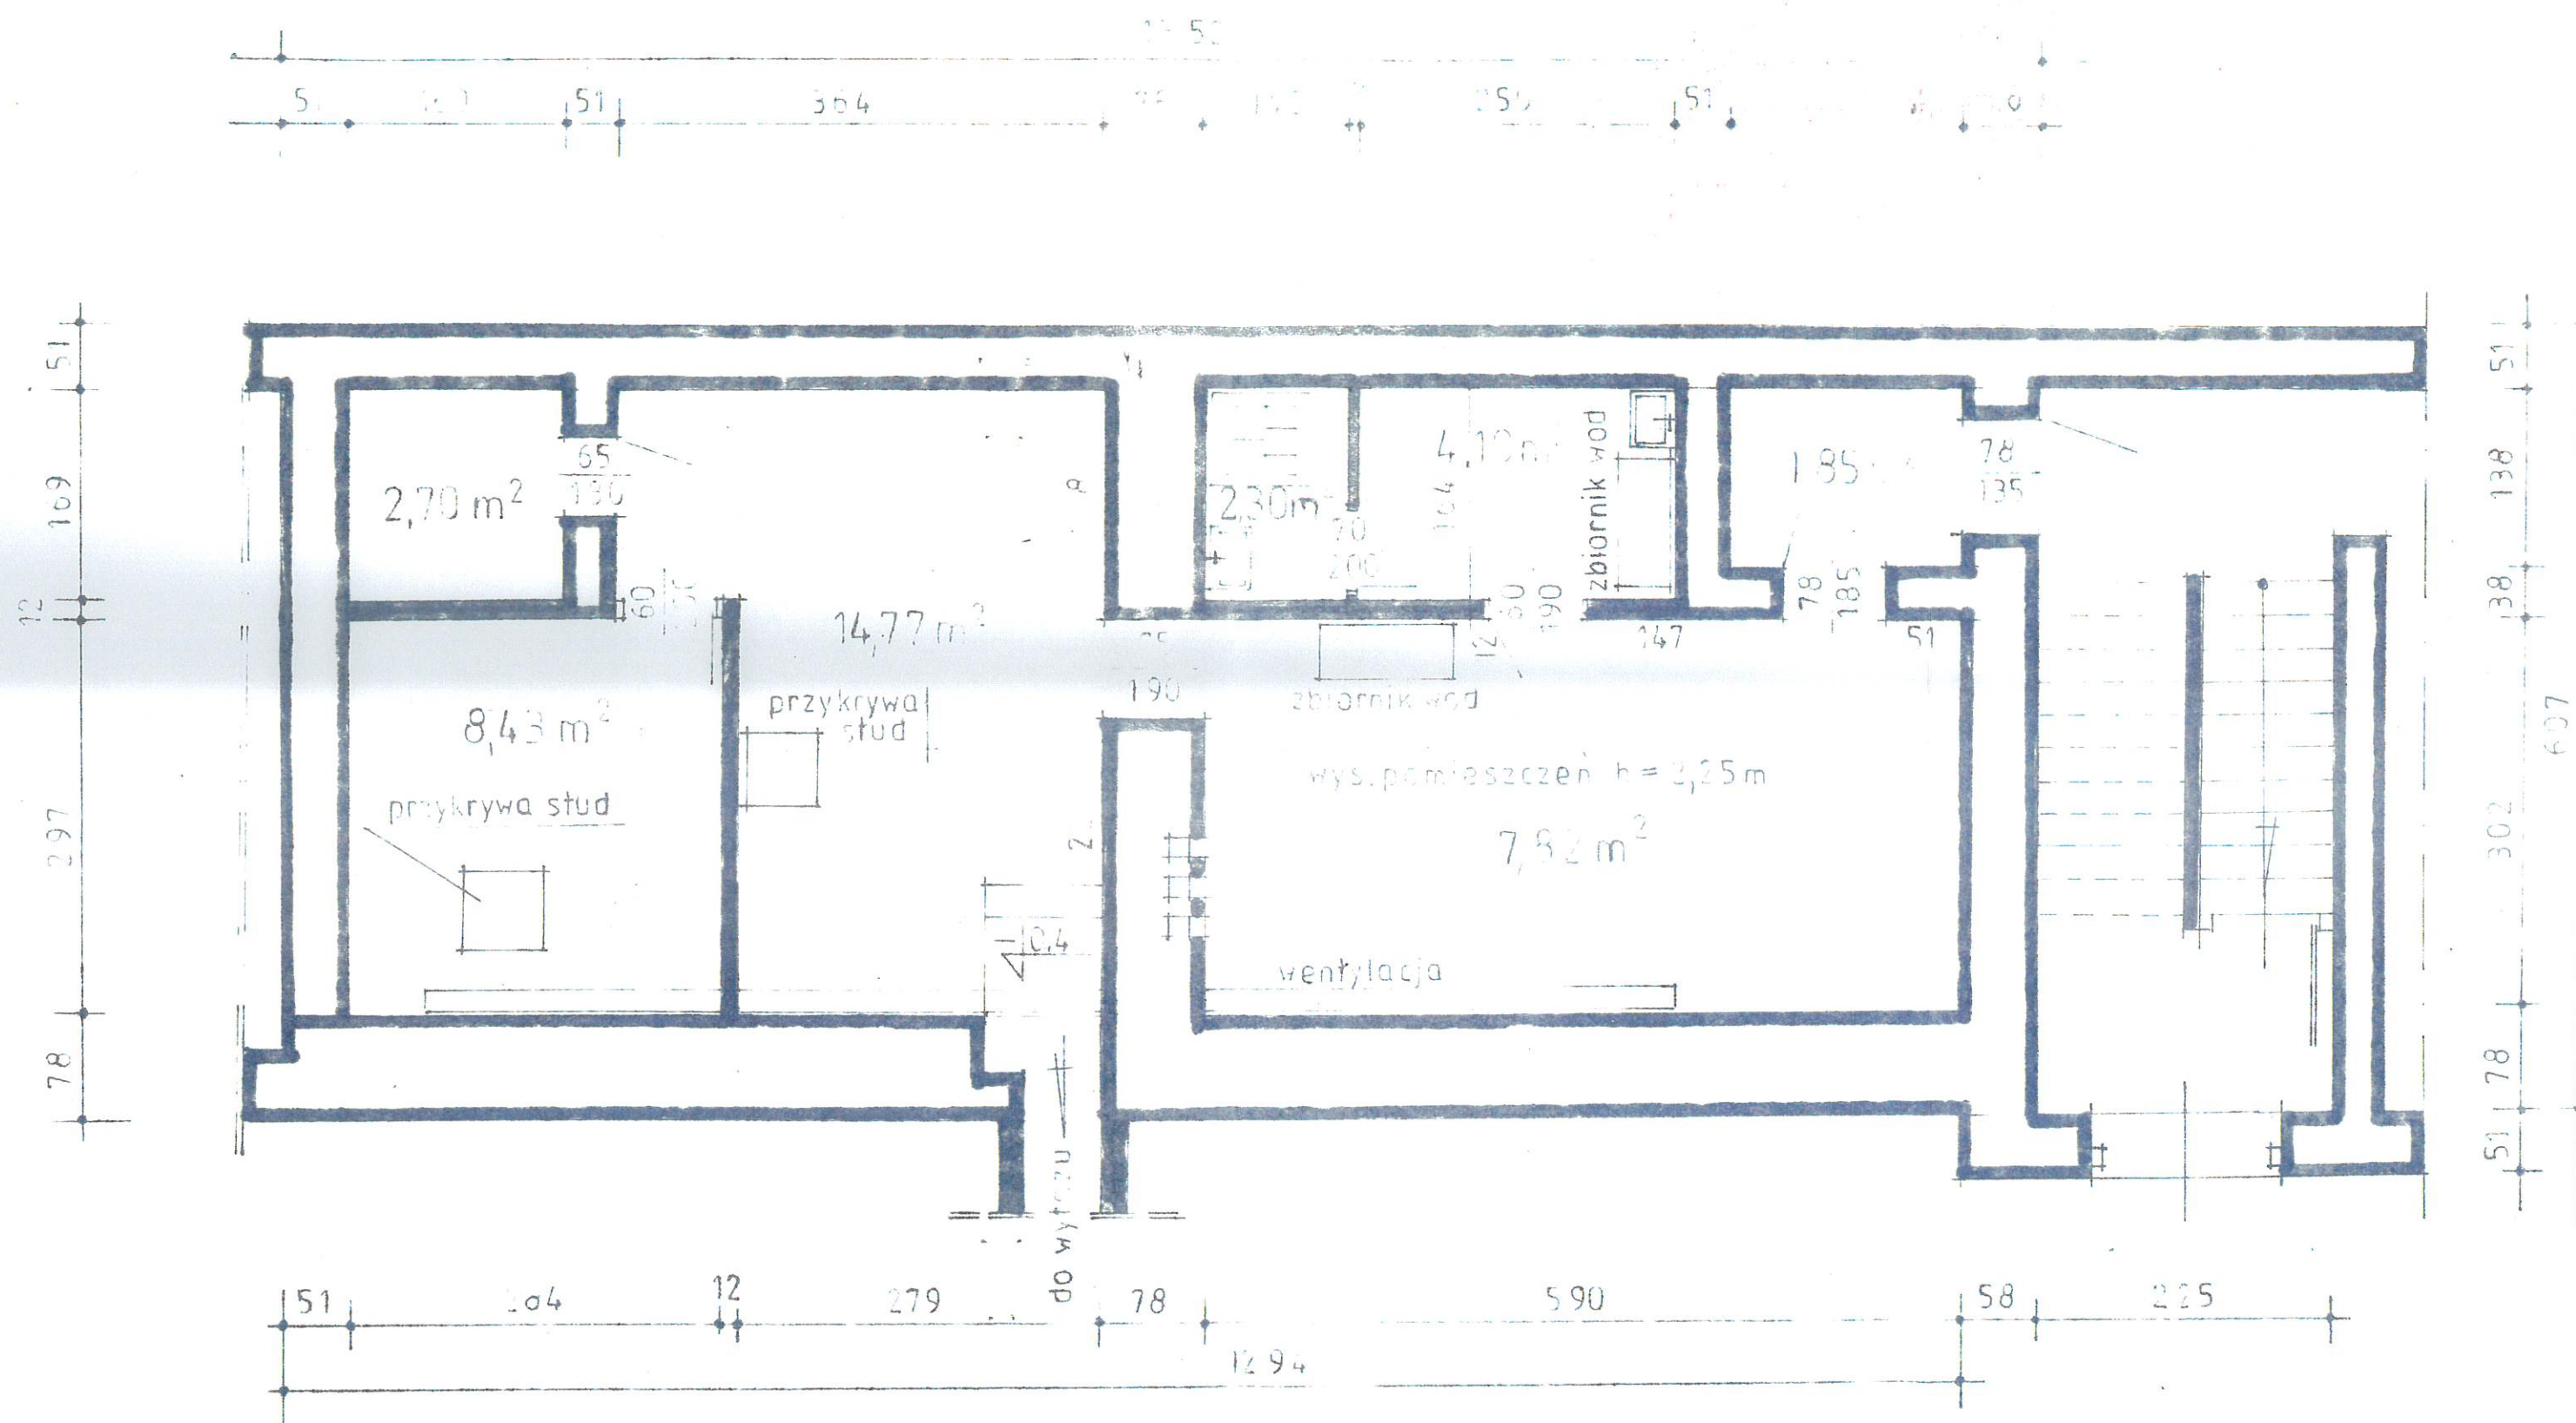

RZUT POMIESZCZEŃ SCHRONU

skala 1:50