


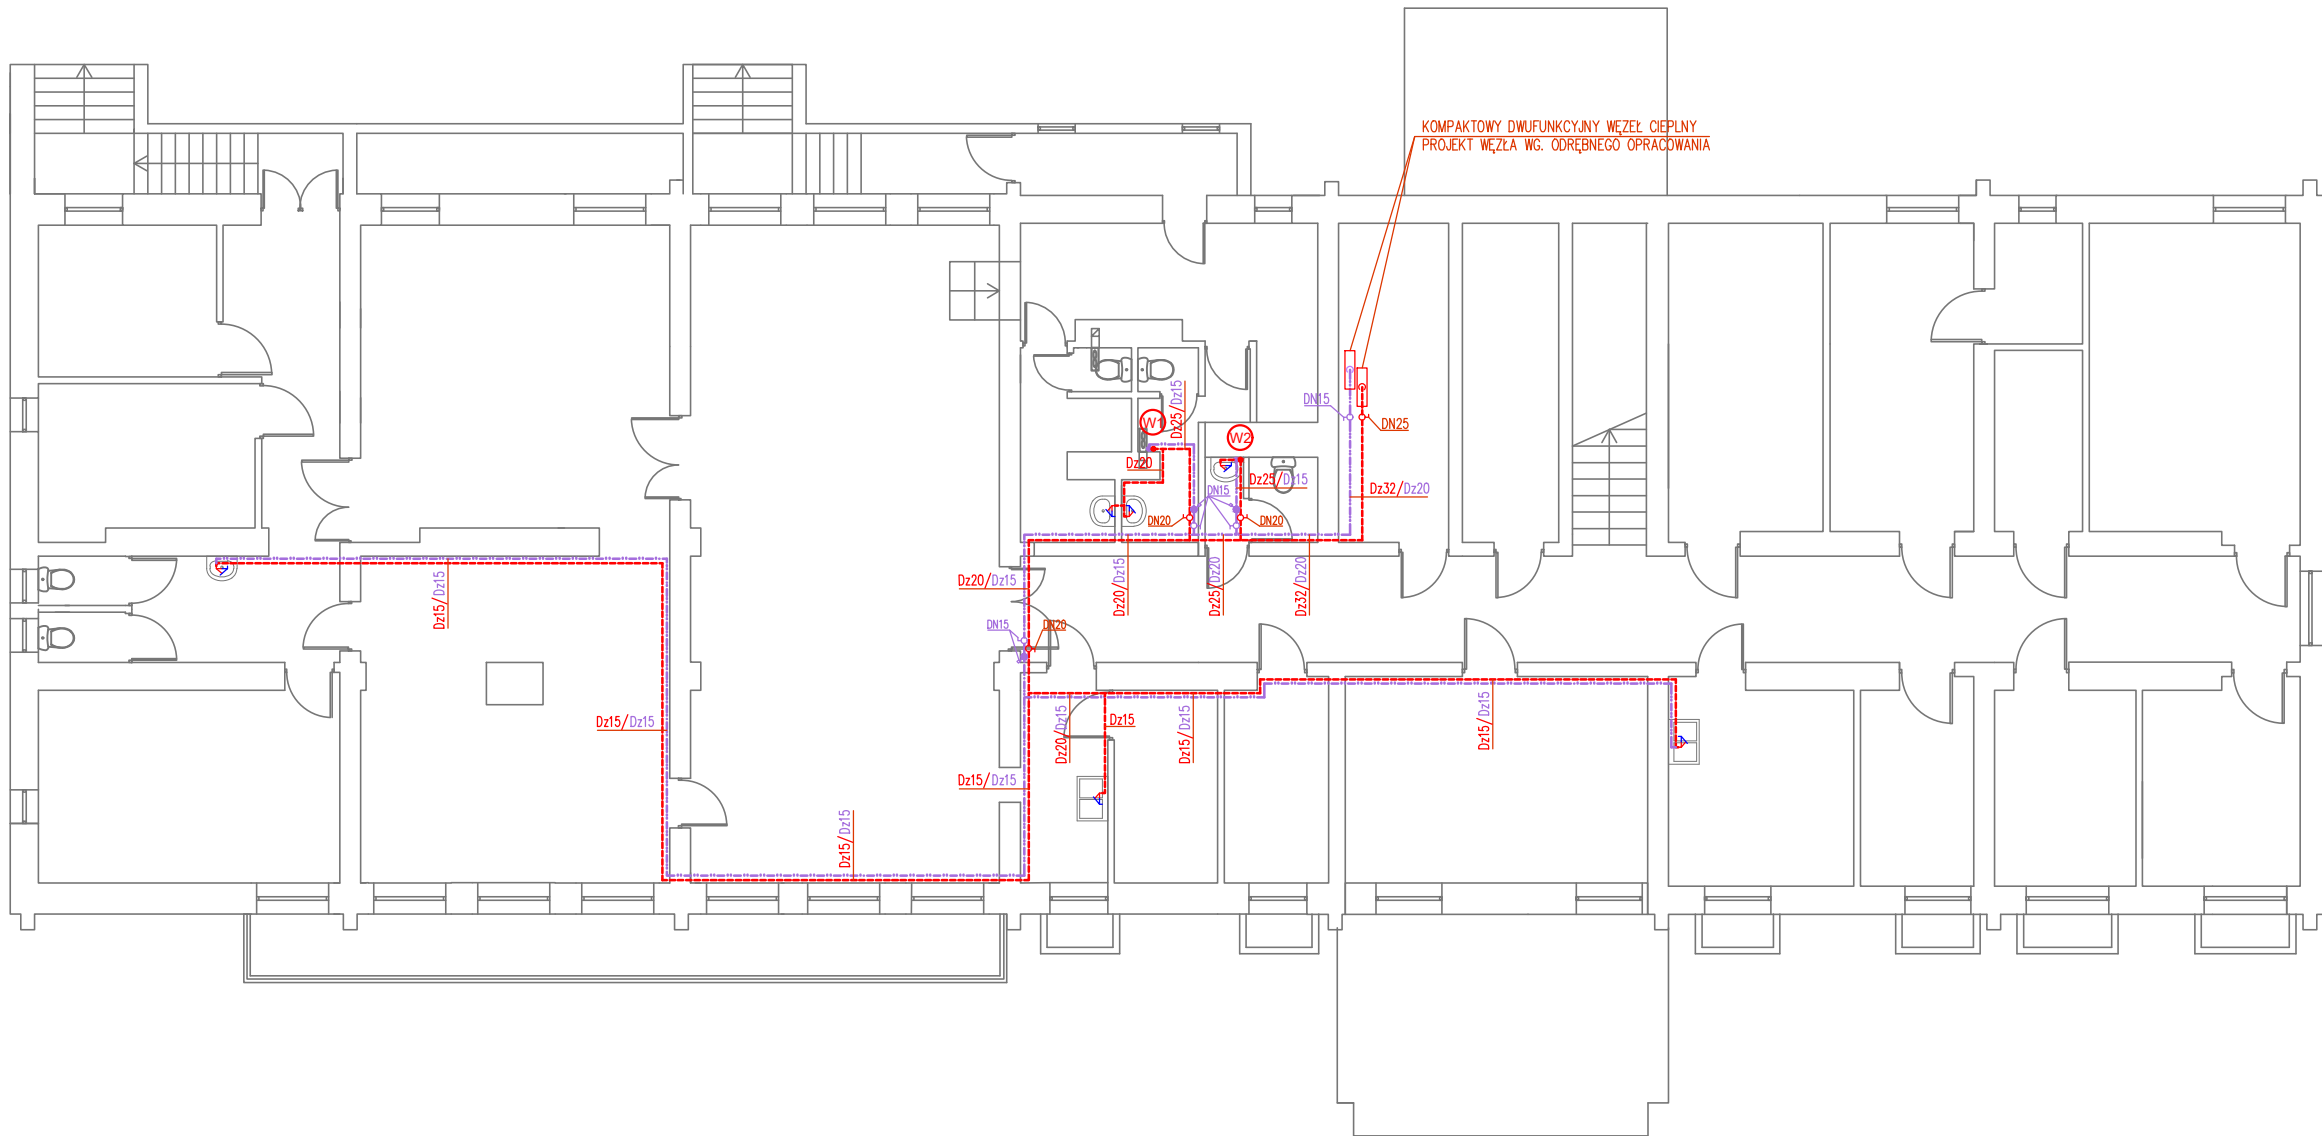

LEGENDA

- WODA CIEPŁA
- CYRKULACJA
- ZMIANA KIERUNKU RUROCIĄGU W DÓŁ
- OZNACZENIE WYMIARU RUROCIĄGÓW
- ZAWÓR KULOWY
- ZAWÓR CYRKULACYJNY
MTCV DN15
- PIŃN INSTALACJI WODNEJ

UWAGI

- PRZEWODY INSTALACJI WODY CIEPLEJ I CYRKULACJI WYKONAĆ Z RUR Z TWORZYW SZTUCZNYCH PP-R (LUB RÓWNOWAŻNYCH),
- NALEŻY WYKONAĆ IZOLACJĘ TERMICZNĄ INSTALACJI CIEPLEJ WODY UŻYTKOWEJ I CYRKULACJI OTULINĄ TERMOIZOLACYJNĄ ZGODNIE Z DZ.U. Nr 201, Poz. 1239.

TYTUŁ OPRACOWANIA	WEWNĘTRZNA INSTALACJA CIEPLEJ WODY I CYRKULACJI W BUDYNKU URZĘDU GMINY W PODDĘBICACH		
ADRES INWESTYCJI	Poddebice, ul. Łódzka 17/21, dz. nr 171, 172, 173, obręb 1 miasta Poddebice		
INWESTOR	Gmina Poddebice ul. Łódzka 17/21, 99-200 Poddebice		
FAZA PROJEKTU	PROJEKT TECHNICZNY		
TYTUŁ PROJEKTU	RZUT PIWNICY - INSTALACJA CIEPLEJ WODY I CYRKULACJI		
PROJEKTANT	mgr inż. Bartosz Misiaczyk, upr. nr LOD/1505/POOS/10	PODPIS	
DATA OPRACOWANIA	Lipiec 2026 r.	SKALA	1:100

NR RYSUNKU

01