


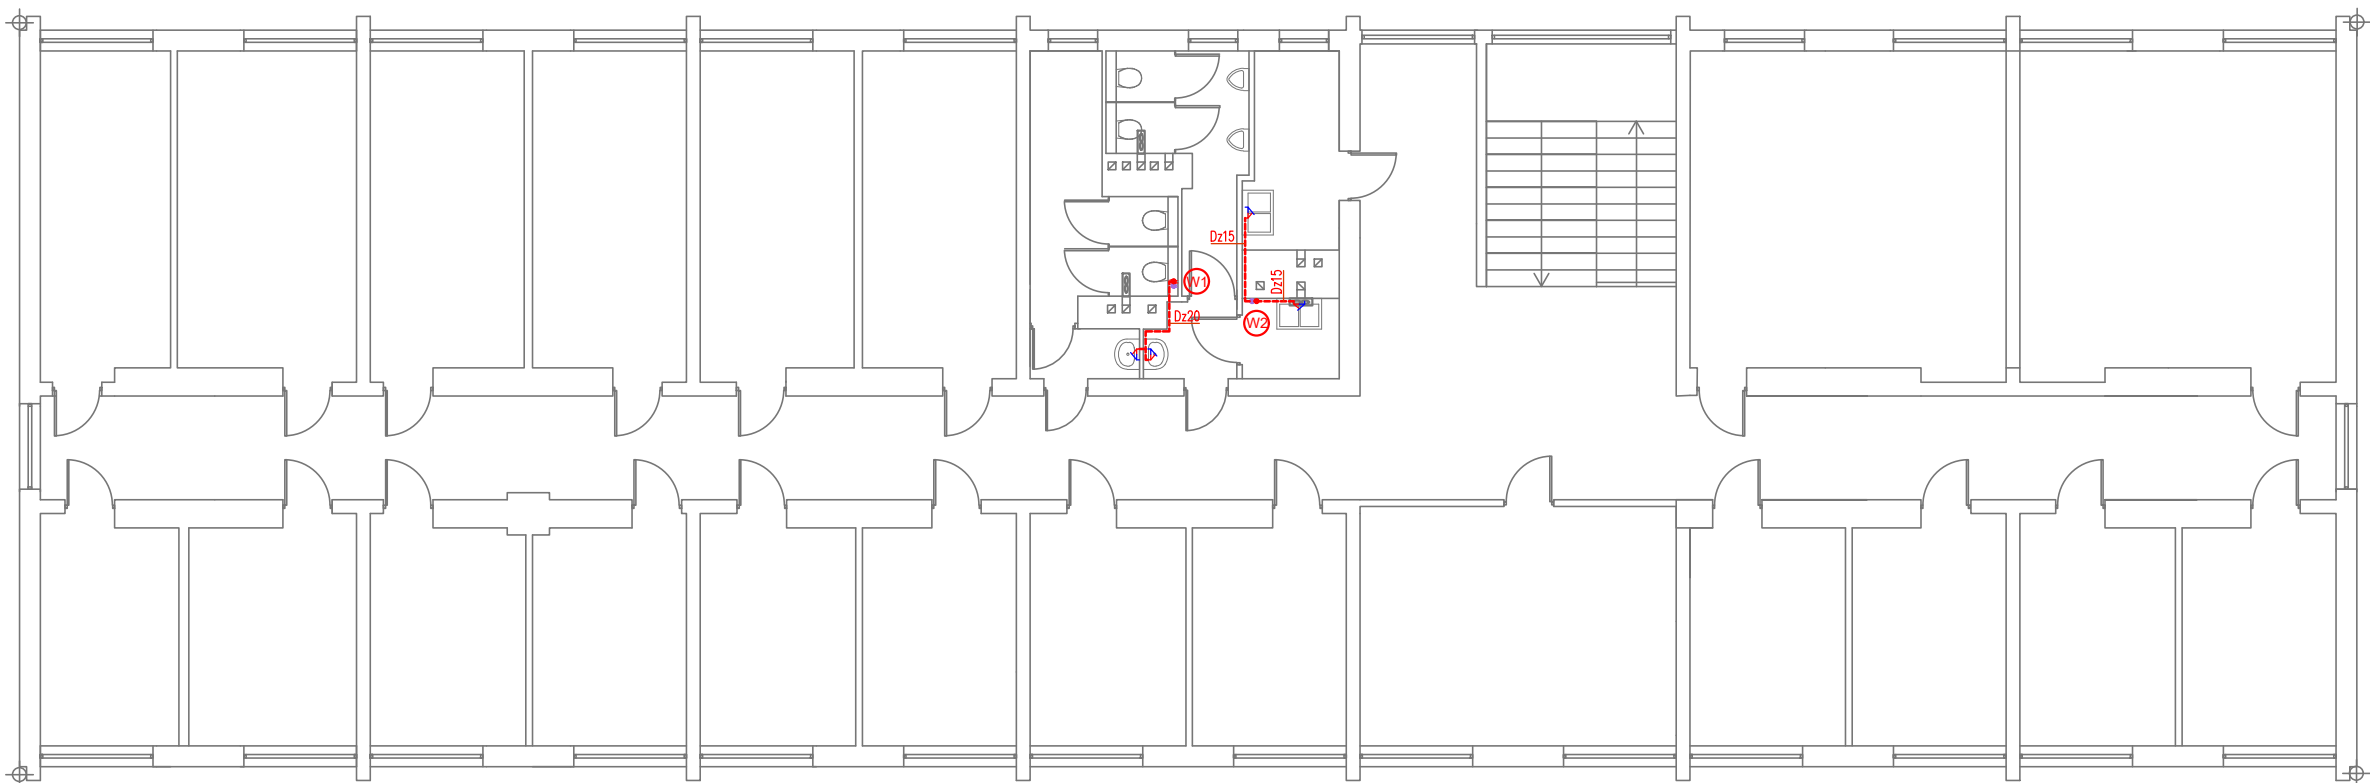

LEGENDA

- WODA CIEPŁA
--- CYRKULACJA
Dz20 OZNACZENIE WYMIARU RUROCIĄGÓW
W1 PION INSTALACJI WODNEJ

UWAGI

1. PRZEWODY INSTALACJI WODY CIEPŁEJ I CYRKULACJI WYKONAĆ Z RUR Z TWORZYW SZTUCZNYCH PP-R (LUB RÓWNOWAŻNYCH),
2. NALEŻY WYKONAĆ IZOLACJĘ TERMICZNĄ INSTALACJI CIEPŁEJ WODY UŻYTKOWEJ I CYRKULACJI OTULINĄ TERMOIZOLACYJNĄ ZGODNIE Z DZ.U. Nr 201, Poz. 1239.

TYTUŁ OPRACOWANIA	WEWNĘTRZNA INSTALACJA CIEPŁEJ WODY I CYRKULACJI W BUDYNKU URZĘDU GMINY W PODDĘBICACH		
ADRES INWESTYCJI	Poddebice, ul. Łódzka 17/21, dz. nr 171, 172, 173, obręb 1 miasta Poddebice		
INWESTOR	Gmina Poddebice ul. Łódzka 17/21, 99-200 Poddebice		
FAZA PROJEKTU	PROJEKT TECHNICZNY		
TYTUŁ PROJEKTU	RZUT PIĘTRA 2 - INSTALACJA CIEPŁEJ WODY I CYRKULACJI		
PROJEKTANT	mgr inż. Bartosz Misiaczyk, upr. nr LOD/1505/POOS/10	PODPIS	
DATA OPRACOWANIA	Lipiec 2026 r.	SKALA	1:100

NR RYSUNKU

04