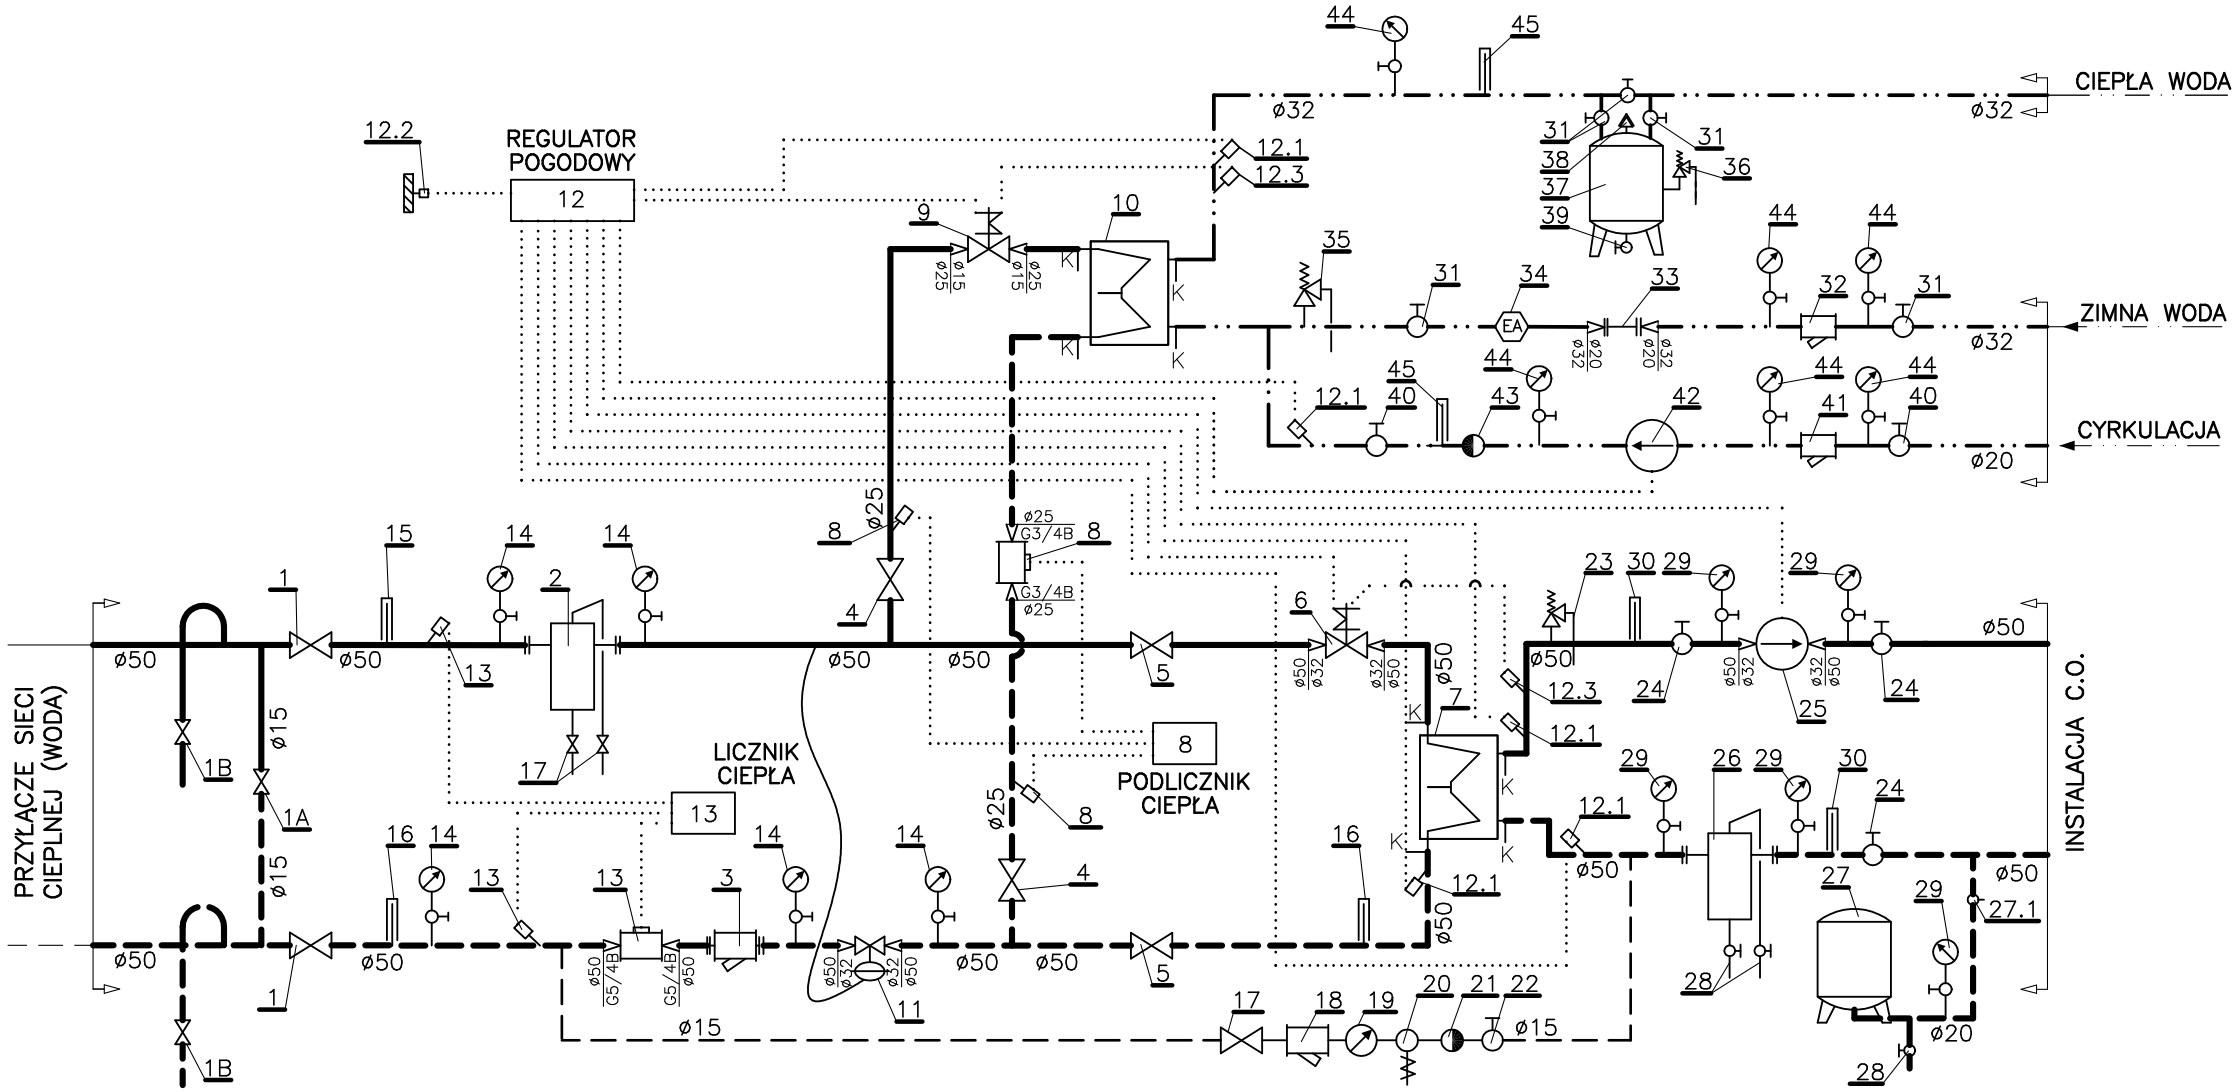

– zakres opracowania

"K" – króćce ø20 do czyszczenia wymiennika

INWESTOR:	Geotermia Poddębice sp. z o.o. ul. Mickiewicza 17A 99-200 Poddębice				
NAZWA ZADANIA:	Budowa dwufunkcyjnego węzła cieplnego centralnego ogrzewania i ciepłej wody użytkowej dla budynku biurowego przy ul. Łódzkiej 17/21				SKALA: ----
TREŚĆ RYSUNKU:	SCHEMAT TECHNOLOGICZNY				NR RYSUNKU: **2**
FUNKCJA:	IMIĘ I NAZWISKO:	SPECJALNOŚĆ:	NR UPRAWNIEŃ:	DATA:	PODPIS:
PROJEKTOWAŁ:	A. Goleniewski	INSTALACYJNA W ZAKRESIE SIECI, INST. I URZĄDZ. CIEPLNYCH, WENTYL., GAZ., WODOCIĄG. I KANAL.	LOD/2339/ POBS/14	07.2026	
SPRAWDZIŁ:	P. Bobrowski	INSTALACYJNA W ZAKRESIE SIECI, INST. I URZĄDZ. CIEPLNYCH, WENTYL., GAZ., WODOCIĄG. I KANAL.	MAZ/0201 /POOS/07	07.2026	
OPRACOWAŁ:	M. Pawicki			07.2026	