


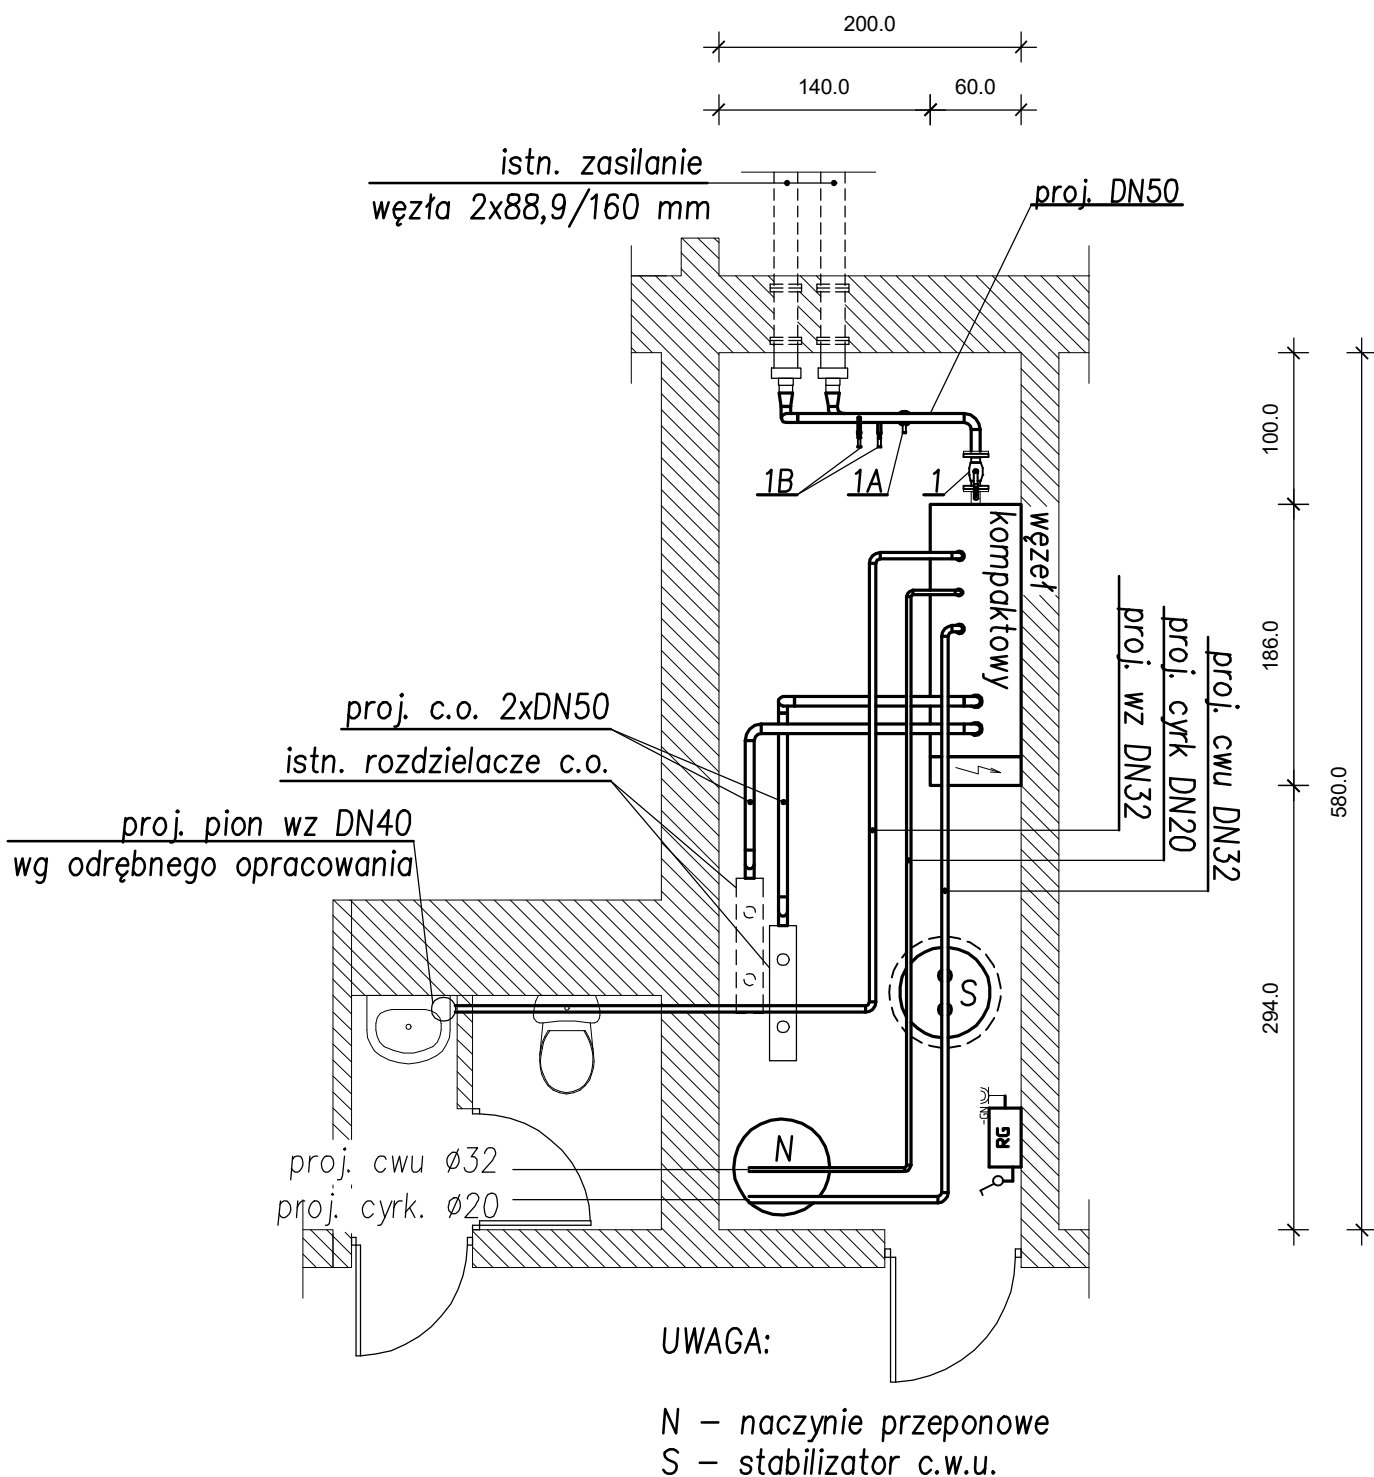

|                |   |                                                                                             |                  |             |         |
|----------------|---|---------------------------------------------------------------------------------------------|------------------|-------------|---------|
| INWESTOR:      | Geotermia Poddębice sp. z o.o.<br>ul. Mickiewicza 17A<br>99-200 Poddębice                                                          |                                                                                             |                  |             |         |
| NAZWA ZADANIA: | Budowa dwufunkcyjnego węzła ciepłego centralnego ogrzewania i ciepłej wody użytkowej dla budynku biurowego przy ul. Łódzkiej 17/21 |                                                                                             |                  | SKALA:      | 1:50    |
| TREŚĆ RYSUNKU: | USYTUOWANIE WĘZŁA W POMIESZCZENIU                                                                                                  |                                                                                             |                  | NR RYSUNKU: | 3       |
| FUNKCJA:       | IMIĘ I NAZWISKO:   | SPECJALNOŚĆ:                                                                                | NR UPRAWNIEŃ:    | DATA:       | PODPIS: |
| PROJEKTOWAŁ:   | A. Goleniewski   | INSTALACYJNA W ZAKRESIE SIECI, INST. I URZĄDZ. CIEPLNYCH, WENTYL., GAZ., WODOCIĄG. I KANAŁ. | LOD/2339/POBS/14 | 07.2026     |         |
| SPRAWDZIŁ:     | P. Bobrowski   | INSTALACYJNA W ZAKRESIE SIECI, INST. I URZĄDZ. CIEPLNYCH, WENTYL., GAZ., WODOCIĄG. I KANAŁ. | MAZ/0201/POOS/07 | 07.2026     |         |
| OPRACOWAŁ:     | M. Pawicki   |                                                                                             |                  | 07.2026     |         |