


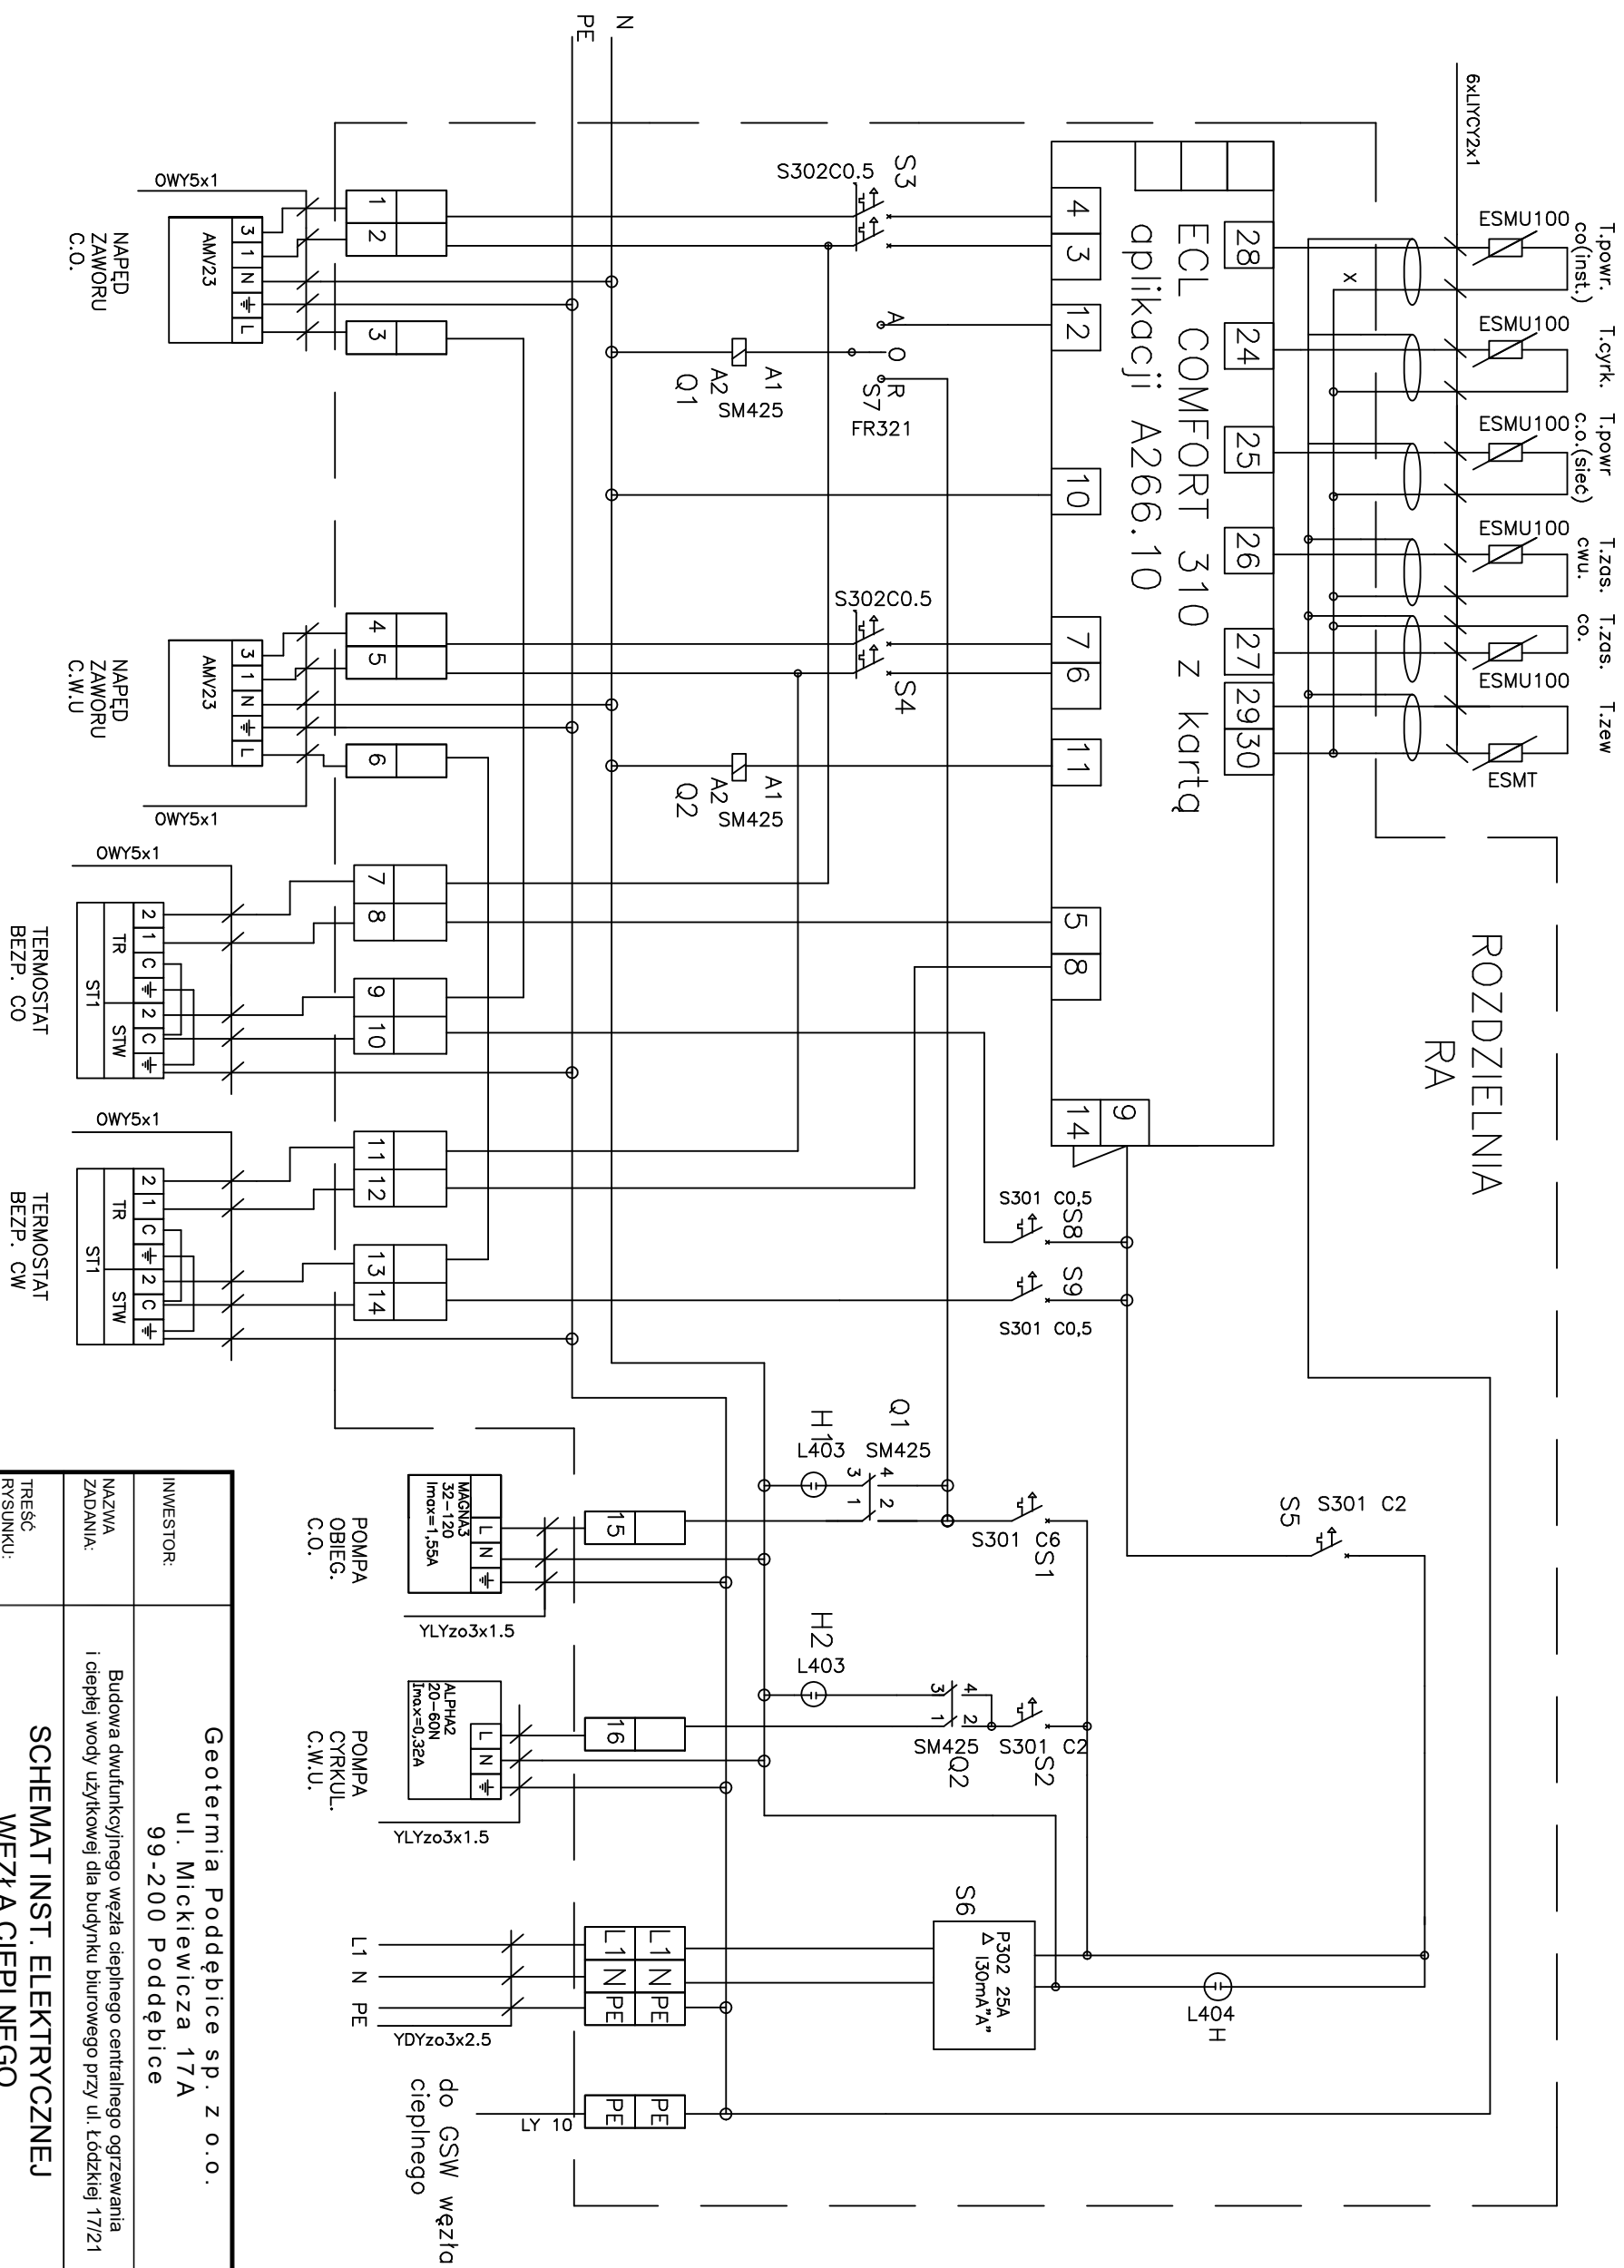

Geotermia Poddębice sp. z o.o. ul. Mickiewicza 17A 99-200 Poddębice			
INWESTOR:			
NAZWA ZADANIA:	Budowa dwufunkcyjnego wężła ciepłego centralnego ogrzewania i ciepłej wody użytkowej dla budynku biurowego przy ul. Łódzkiej 17/21		SKALA:
TREŚĆ RYSUNKU:	SCHEMAT INST. ELEKTRYCZNEJ WĘŻLA CIEPŁEGO		NR RYSUNKU: 6
FUNKCJA:	IMIĘ I NAZWISKO:	SPECJALNOŚĆ:	NR UPRAWNIENI:
PROJEKTOWAŁ:	A. Goleniewski	INSTALACYJNA W ZAKRESIE SIECI, INST. I URZĄDZ. CIEPŁYCH, WENTYL., GAZ, WODOCIĄG. I KANAŁ.	LOD/2339/ POBS/14
SPRAWDZIŁ:	P. Bobrowski	INSTALACYJNA W ZAKRESIE SIECI, INST. I URZĄDZ. CIEPŁYCH, WENTYL., GAZ, WODOCIĄG. I KANAŁ.	MAZ/0201 /POOS/07
OPRACOWAŁ:	M. Pawicki		07.2026