


RA

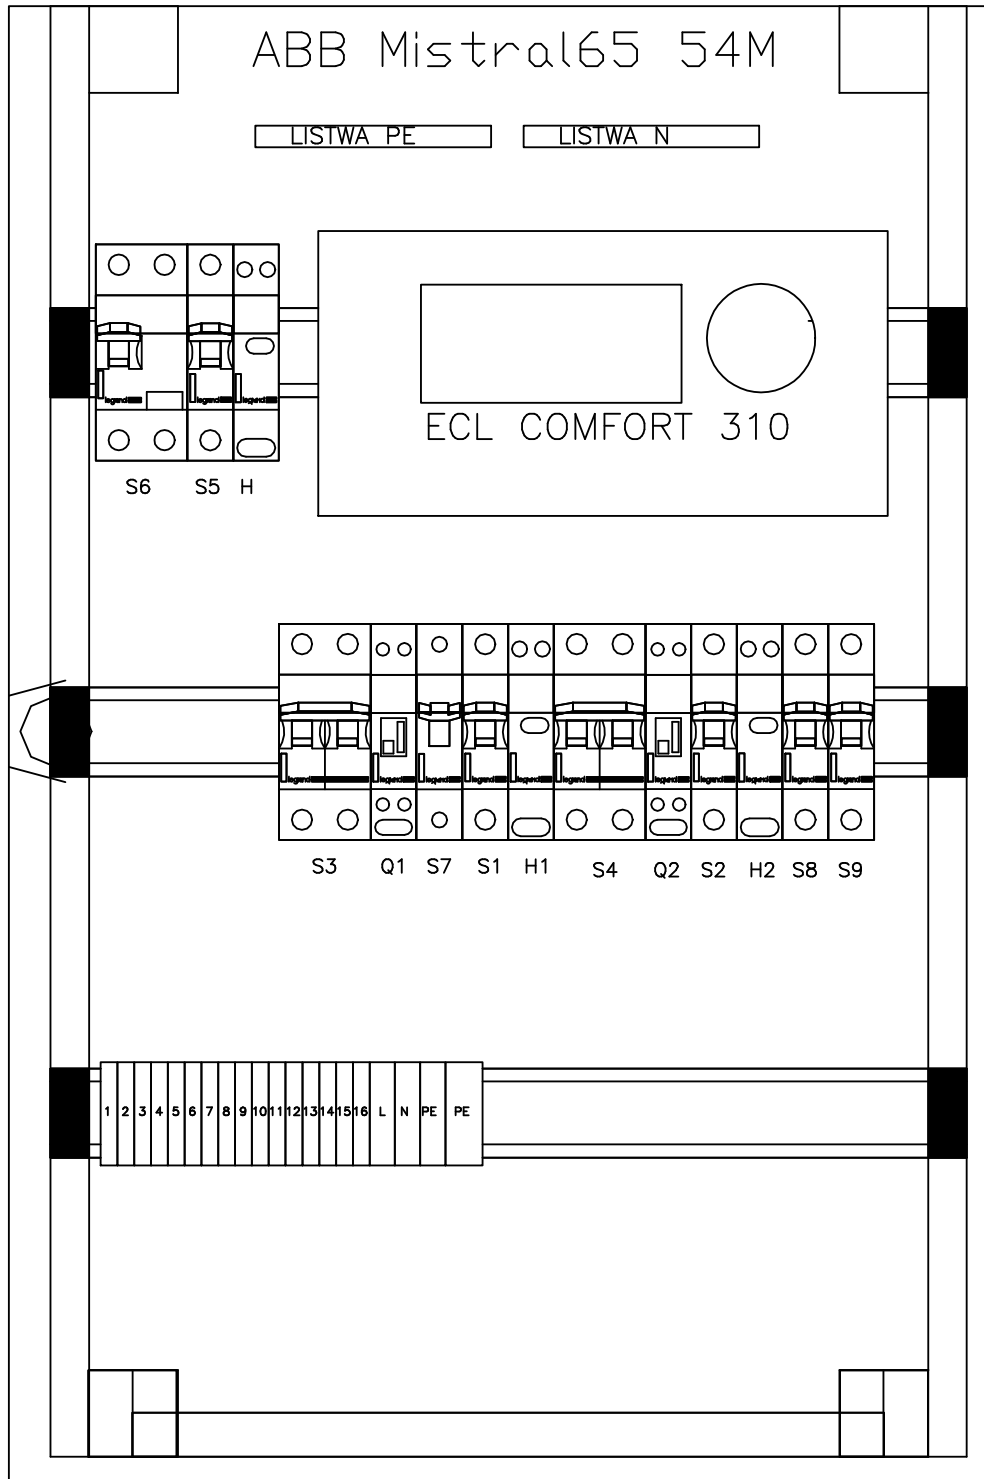

INWESTOR:	Geotermia Poddębice sp. z o.o. ul. Mickiewicza 17A 99-200 Poddębice				
NAZWA ZADANIA:	Budowa dwufunkcyjnego węzła ciepłego centralnego ogrzewania i ciepłej wody użytkowej dla budynku biurowego przy ul. Łódzkiej 17/21				SKALA:
TREŚĆ RYSUNKU:	ROZMIESZCZENIE APARATURY ELEKTRYCZNEJ W ROZDZIELNICY RA				NR RYSUNKU: 7
FUNKCJA:	IMIĘ I NAZWISKO:	SPECJALNOŚĆ:	NR UPRAWNIEŃ:	DATA:	PODPIS:
PROJEKTOWAŁ:	A. Goleniewski	INSTALACYJNA W ZAKRESIE SIECI, INST. I URZĄDZ. CIEPLNYCH, WENTYL., GAZ., WODOCIĄG. I KANAŁ.	LOD/2339/POBS/14	07.2026	
SPRAWDZIŁ:	P. Bobrowski	INSTALACYJNA W ZAKRESIE SIECI, INST. I URZĄDZ. CIEPLNYCH, WENTYL., GAZ., WODOCIĄG. I KANAŁ.	MAZ/0201/POOS/07	07.2026	
OPRACOWAŁ:	M. Pawicki			07.2026	