


MIJSCOWY PLAN ZAGOSPODAROWANIA PRZESTRZENNEGO
DLA OBSZARÓW POŁOŻONYCH W OBRĘBACH 7 I 14
MIASTA PODDĘBICE

ZALĄCZNIK NR 1 DO UCHWAŁY NR
RADY MIEJSKIEJ W PODDĘBICACH
z dnia r.


skala 1:1000
1 cm: 10 m

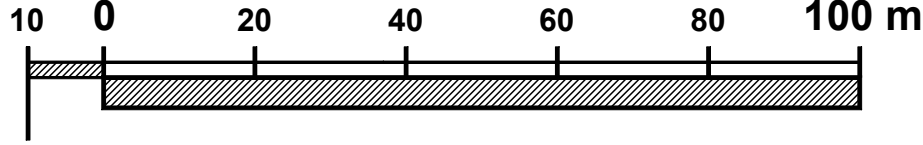


USTALENIA PLANU



GRANICA OBSZARU OBJĘTEGO PLANEM

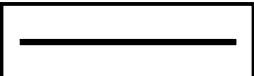

LINIA ROZGRANICZAJĄCA TERENY O RÓŻNYM
PRZEZNACZENIU LUB RÓŻNYCH ZASADACH
ZAGOSPODAROWANIA

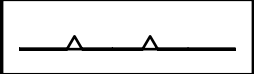

NIEPRZEKRACZALNA LINIA ZABUDOWY



TEREN ZABUDOWY MIESZKANIOWEJ JEDNORODZINNEJ



TEREN DROGI DOJAZDOWEJ



STREFA OCHRONNA LINII ELEKTROENERGETYCZNEJ WN
110 kV DO CZASU JEJ SKABLOWANIA LUB LIKWIDACJI




STREFA OCHRONNA LINII ELEKTROENERGETYCZNEJ SN
15 kV DO CZASU JEJ SKABLOWANIA LUB LIKWIDACJI


OZNACZENIA INFORMACYJNE



OŚ LINII ELEKTROENERGETYCZNEJ WN 110 kV

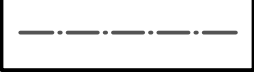

OŚ LINII ELEKTROENERGETYCZNEJ SN 15 kV

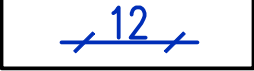


LINIE WYMIAROWE

WYRYS ZE STUDIUM UWARUNKOWAŃ
I KIERUNKÓW ZAGOSPODAROWANIA
PRZESTRZENNEGO GMINY
I MIASTA PODDĘBICE


GRANICA OBSZARU OBJĘTEGO PLANEM



OZNACZENIA OBSZARU	FUNKCJA PODSTAWOWA	FUNKCJA TOWARZYSZĄCA LUB UZUPEŁNIAJĄCA
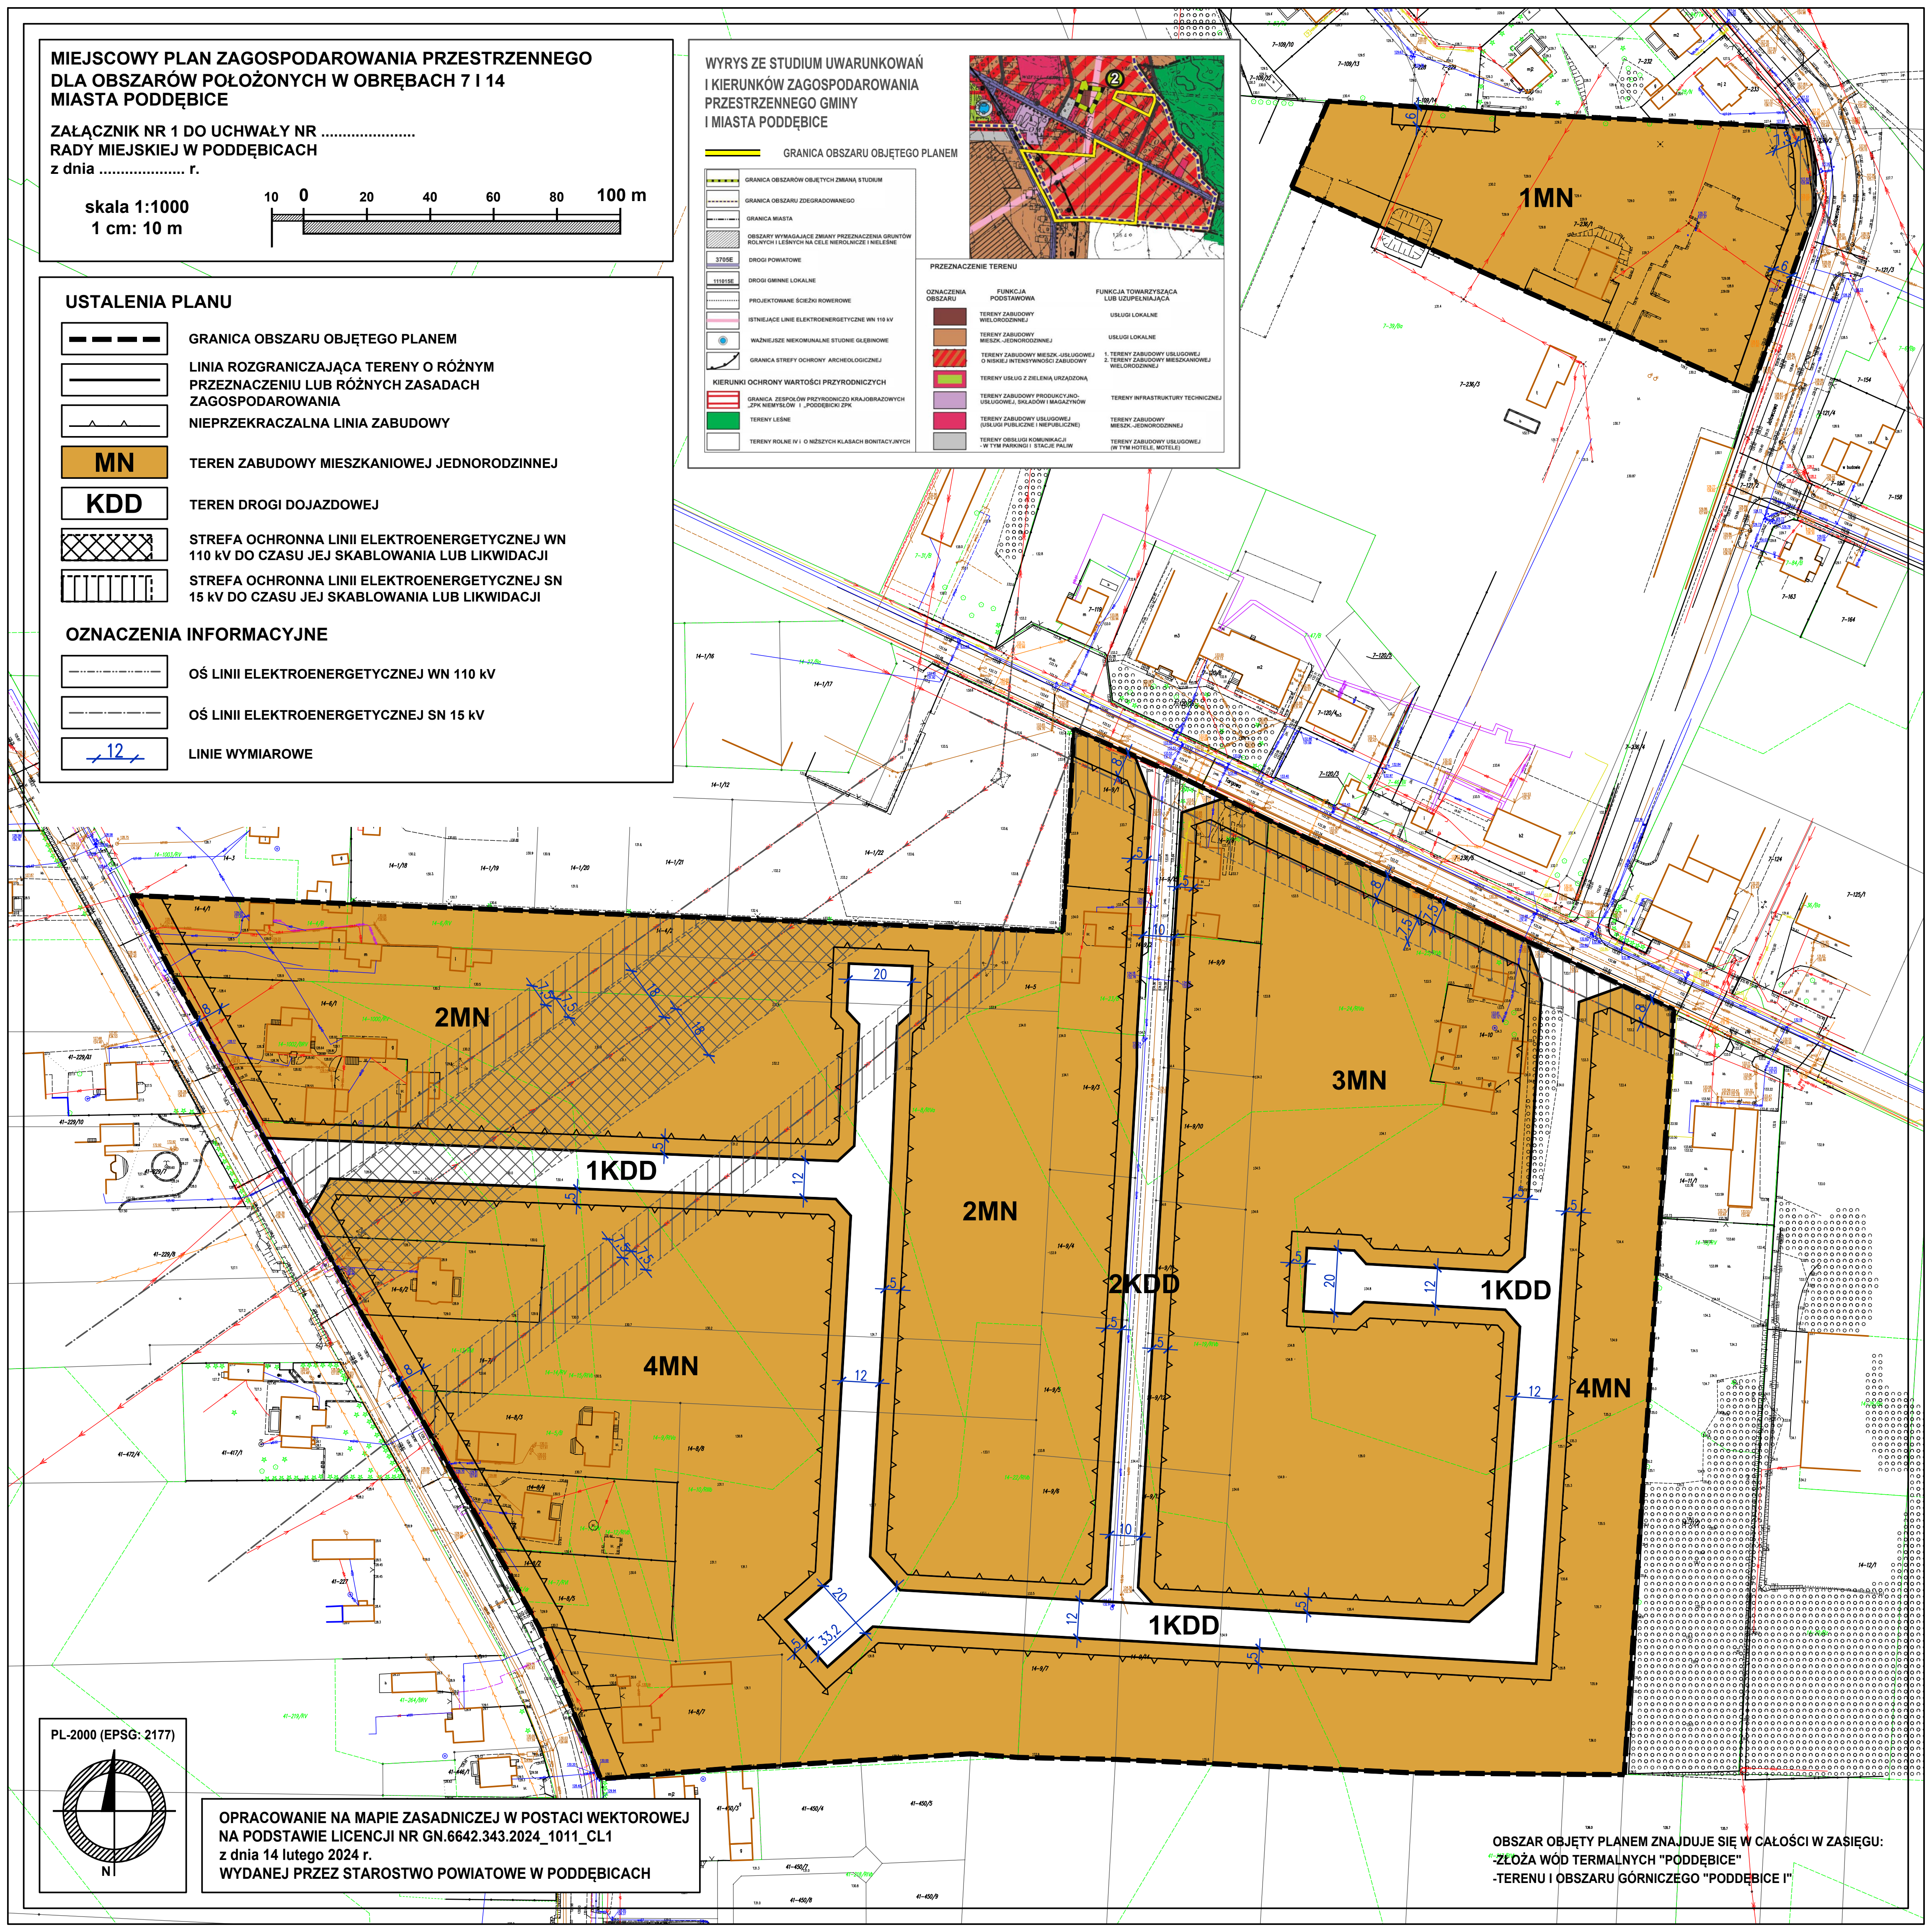

PL-2000 (EPSG: 2177)

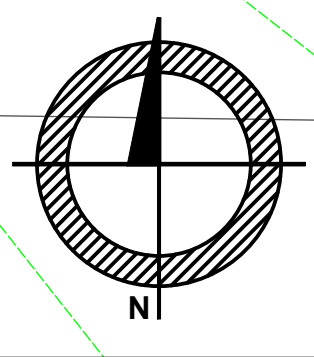

OPRACOWANIE NA MAPIE ZASADNICZEJ W POSTACI WEKTOROWEJ
NA PODSTAWIE LICENCJI NR GN.6642.343.2024_1011_CL1
z dnia 14 lutego 2024 r.
WYDANEJ PRZEZ STAROSTWO POWIATOWE W PODDĘBICACH

OBSZAR OBJĘTY PLANEM ZNAJDUJE SIĘ W CAŁOŚCI W ZASIĘGU:
-ZŁOŻA WÓD TERMALNYCH "PODDĘBICE"
-TERENU I OBSZARU GÓRNICZEGO "PODDĘBICE I"